





ANSICHT AGNESSTRASSE

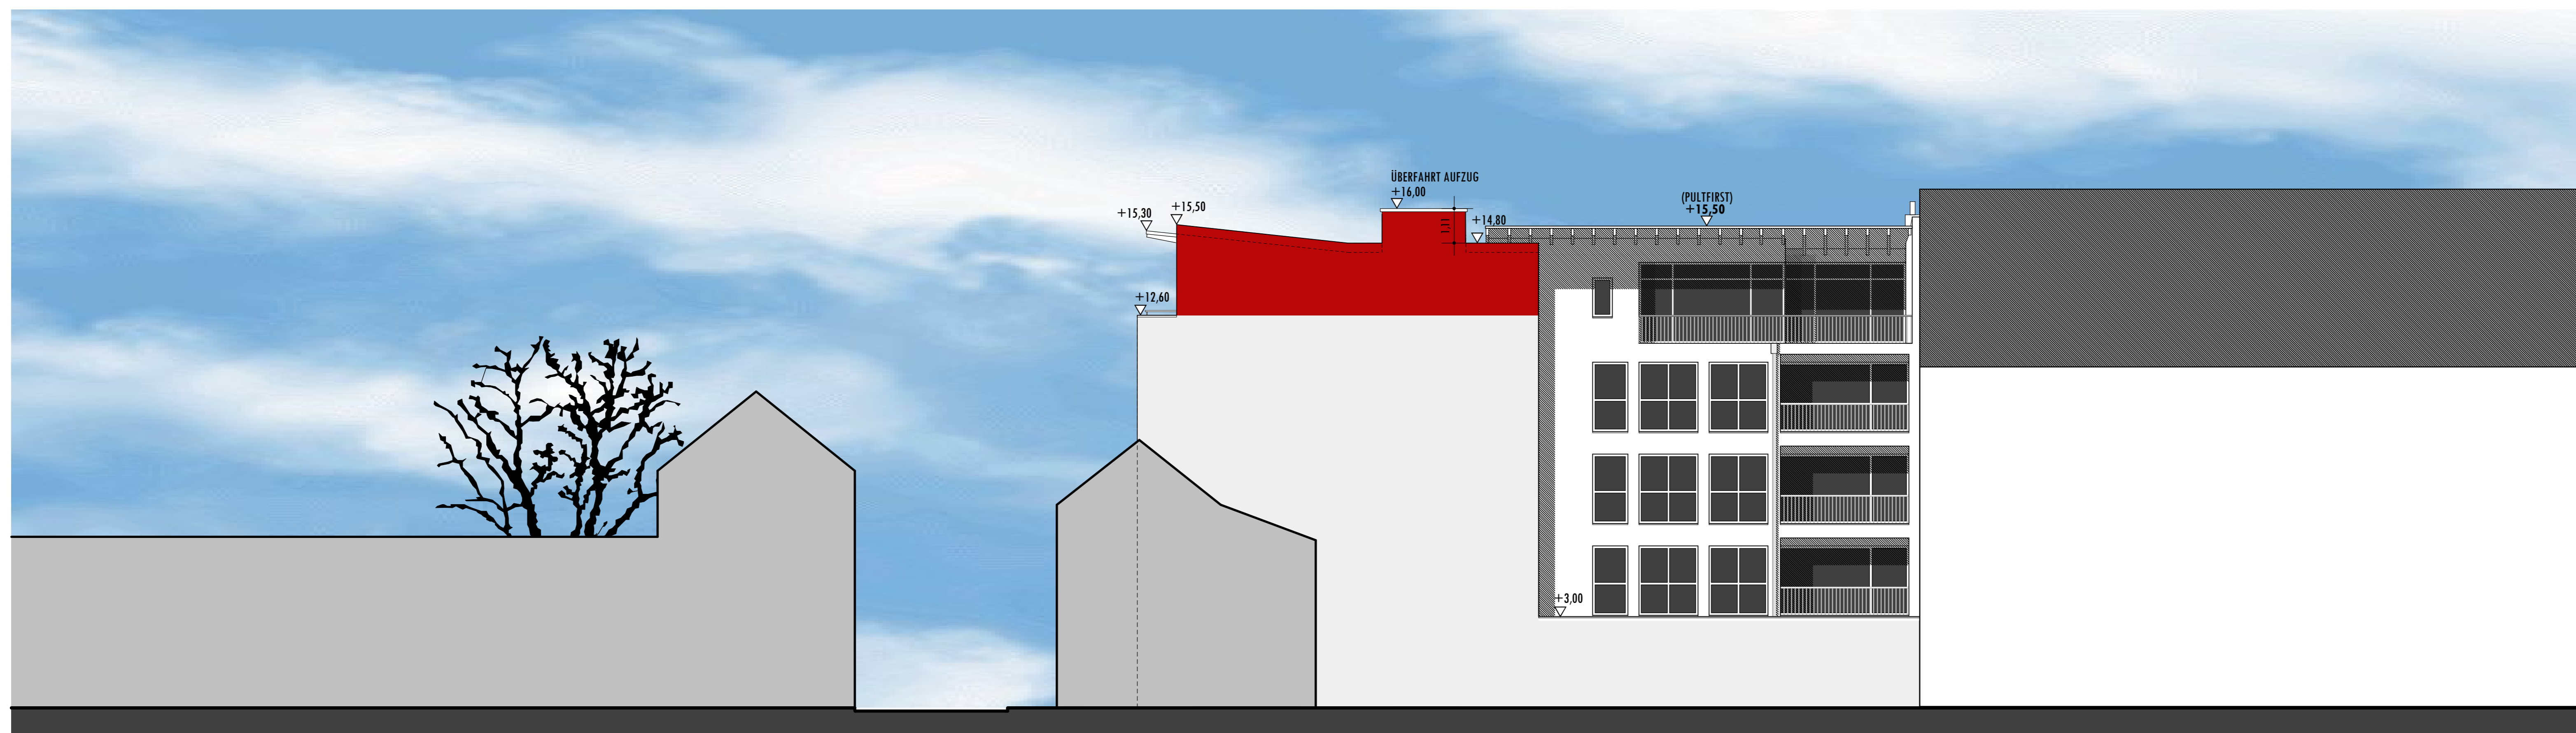


RÜCKANSICHT



ANSICHT MARIENSTRASSE

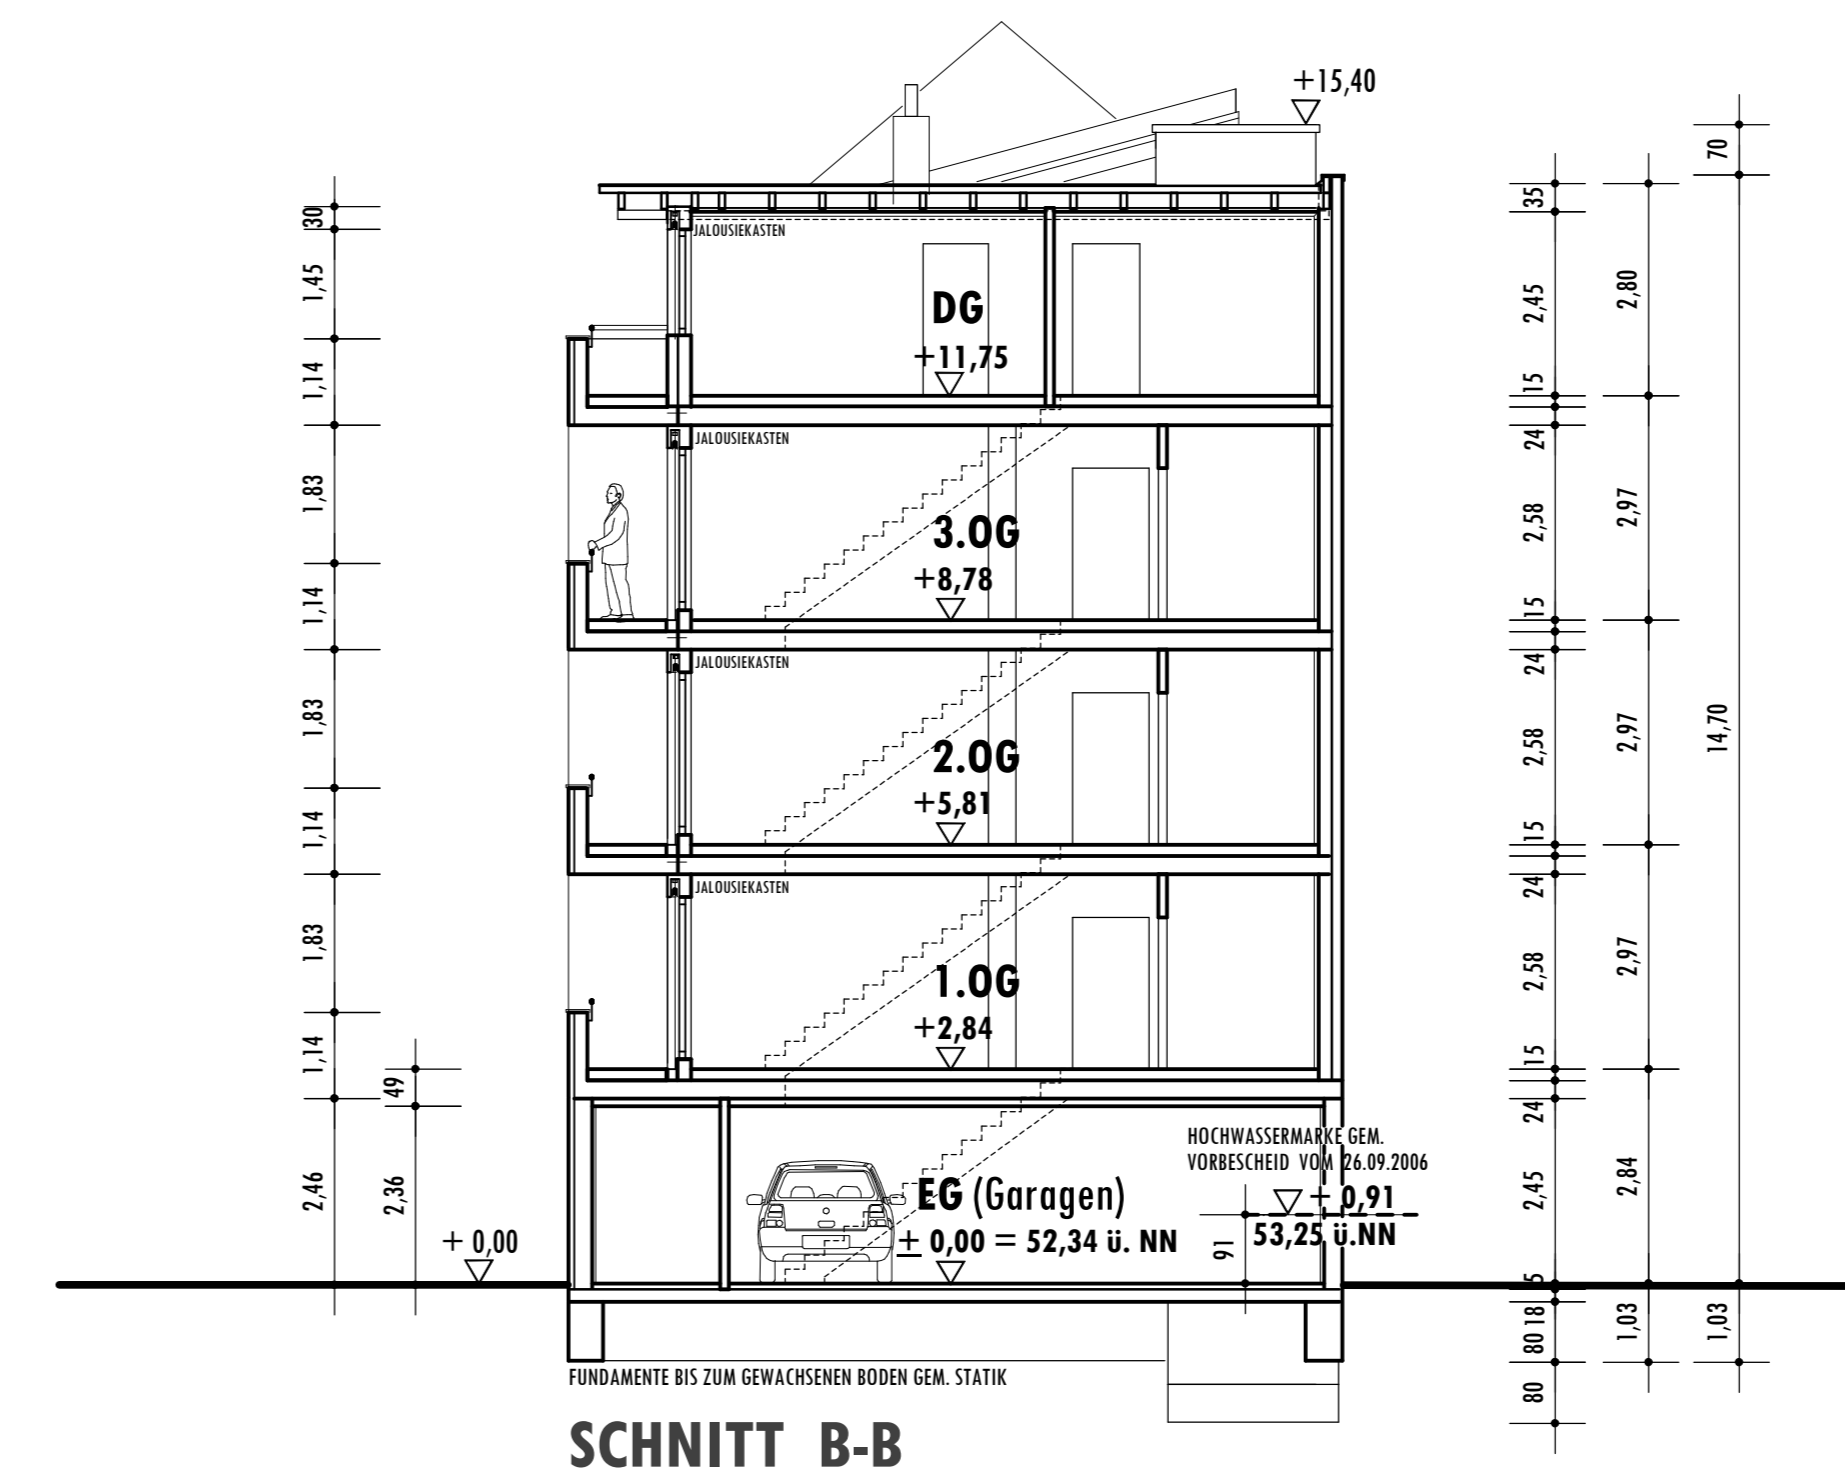

SCHNITT B-B

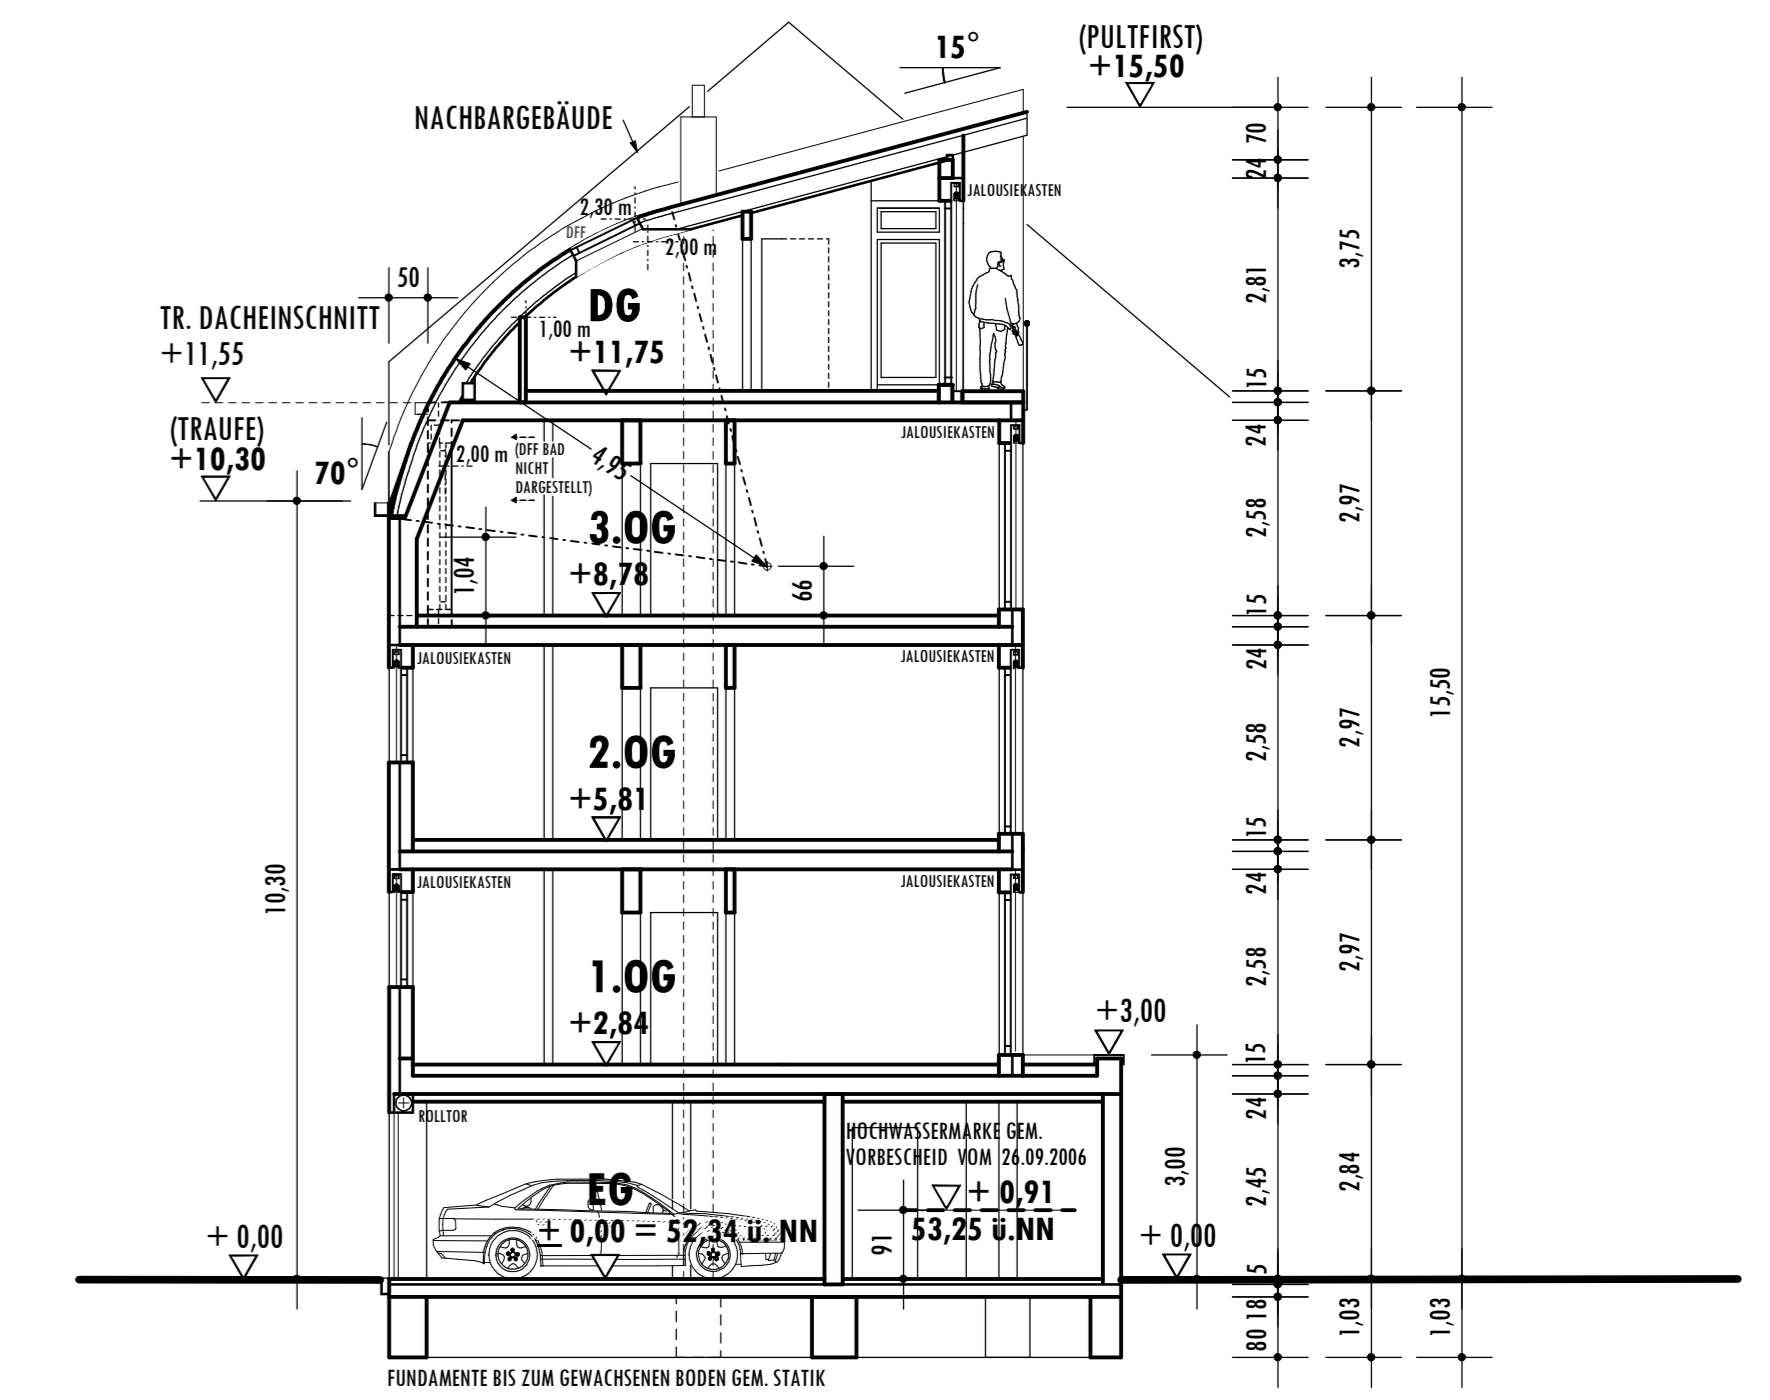

SCHNITT A-A

UMBAUTER RAUM (FLÄCHENERMITTLUNGEN ÜBER CAD):

- EG: 235,36 m<sup>2</sup> x 2,90 m = 682,55 m<sup>3</sup>
- 1.OG: 214,73 m<sup>2</sup> x 2,97 m = 637,75 m<sup>3</sup>
- 2.OG: 214,73 m<sup>2</sup> x 2,97 m = 637,75 m<sup>3</sup>
- 3.OG: 214,73 m<sup>2</sup> x 2,97 m - 4,17 x 1,08 = 626,55 m<sup>3</sup>
- DG: 16,54 m<sup>2</sup> x 13,26 m + 80,40 m<sup>2</sup> x 3,11 m = 452,78 m<sup>3</sup>
- BRUTTO RAUMINHALT (BRI) = 3.037,38 m<sup>3</sup>**

**NEUBAU  
EINESMEHRFAMILIENHAUSES**


**SCHNITTE, ANSICHTEN**

M. 1 : 100 BLATT 2

BONN, 19.06.09

DER  
BAUTREFFER:

DER  
ARCHITECT:

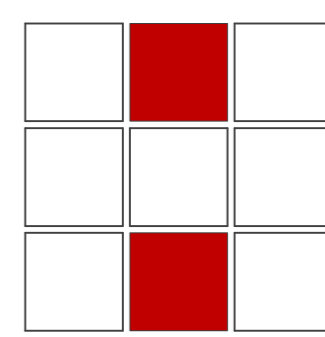

Hahn\_Architektur\_buero@t-online.de  
gutenberg-02f-1g-1-Print

Dieser Plan dient als Bauantragsunterlage und ist als Werk-/Ausführungsplan nicht geeignet.