


SCHNITT R (RAMPE)

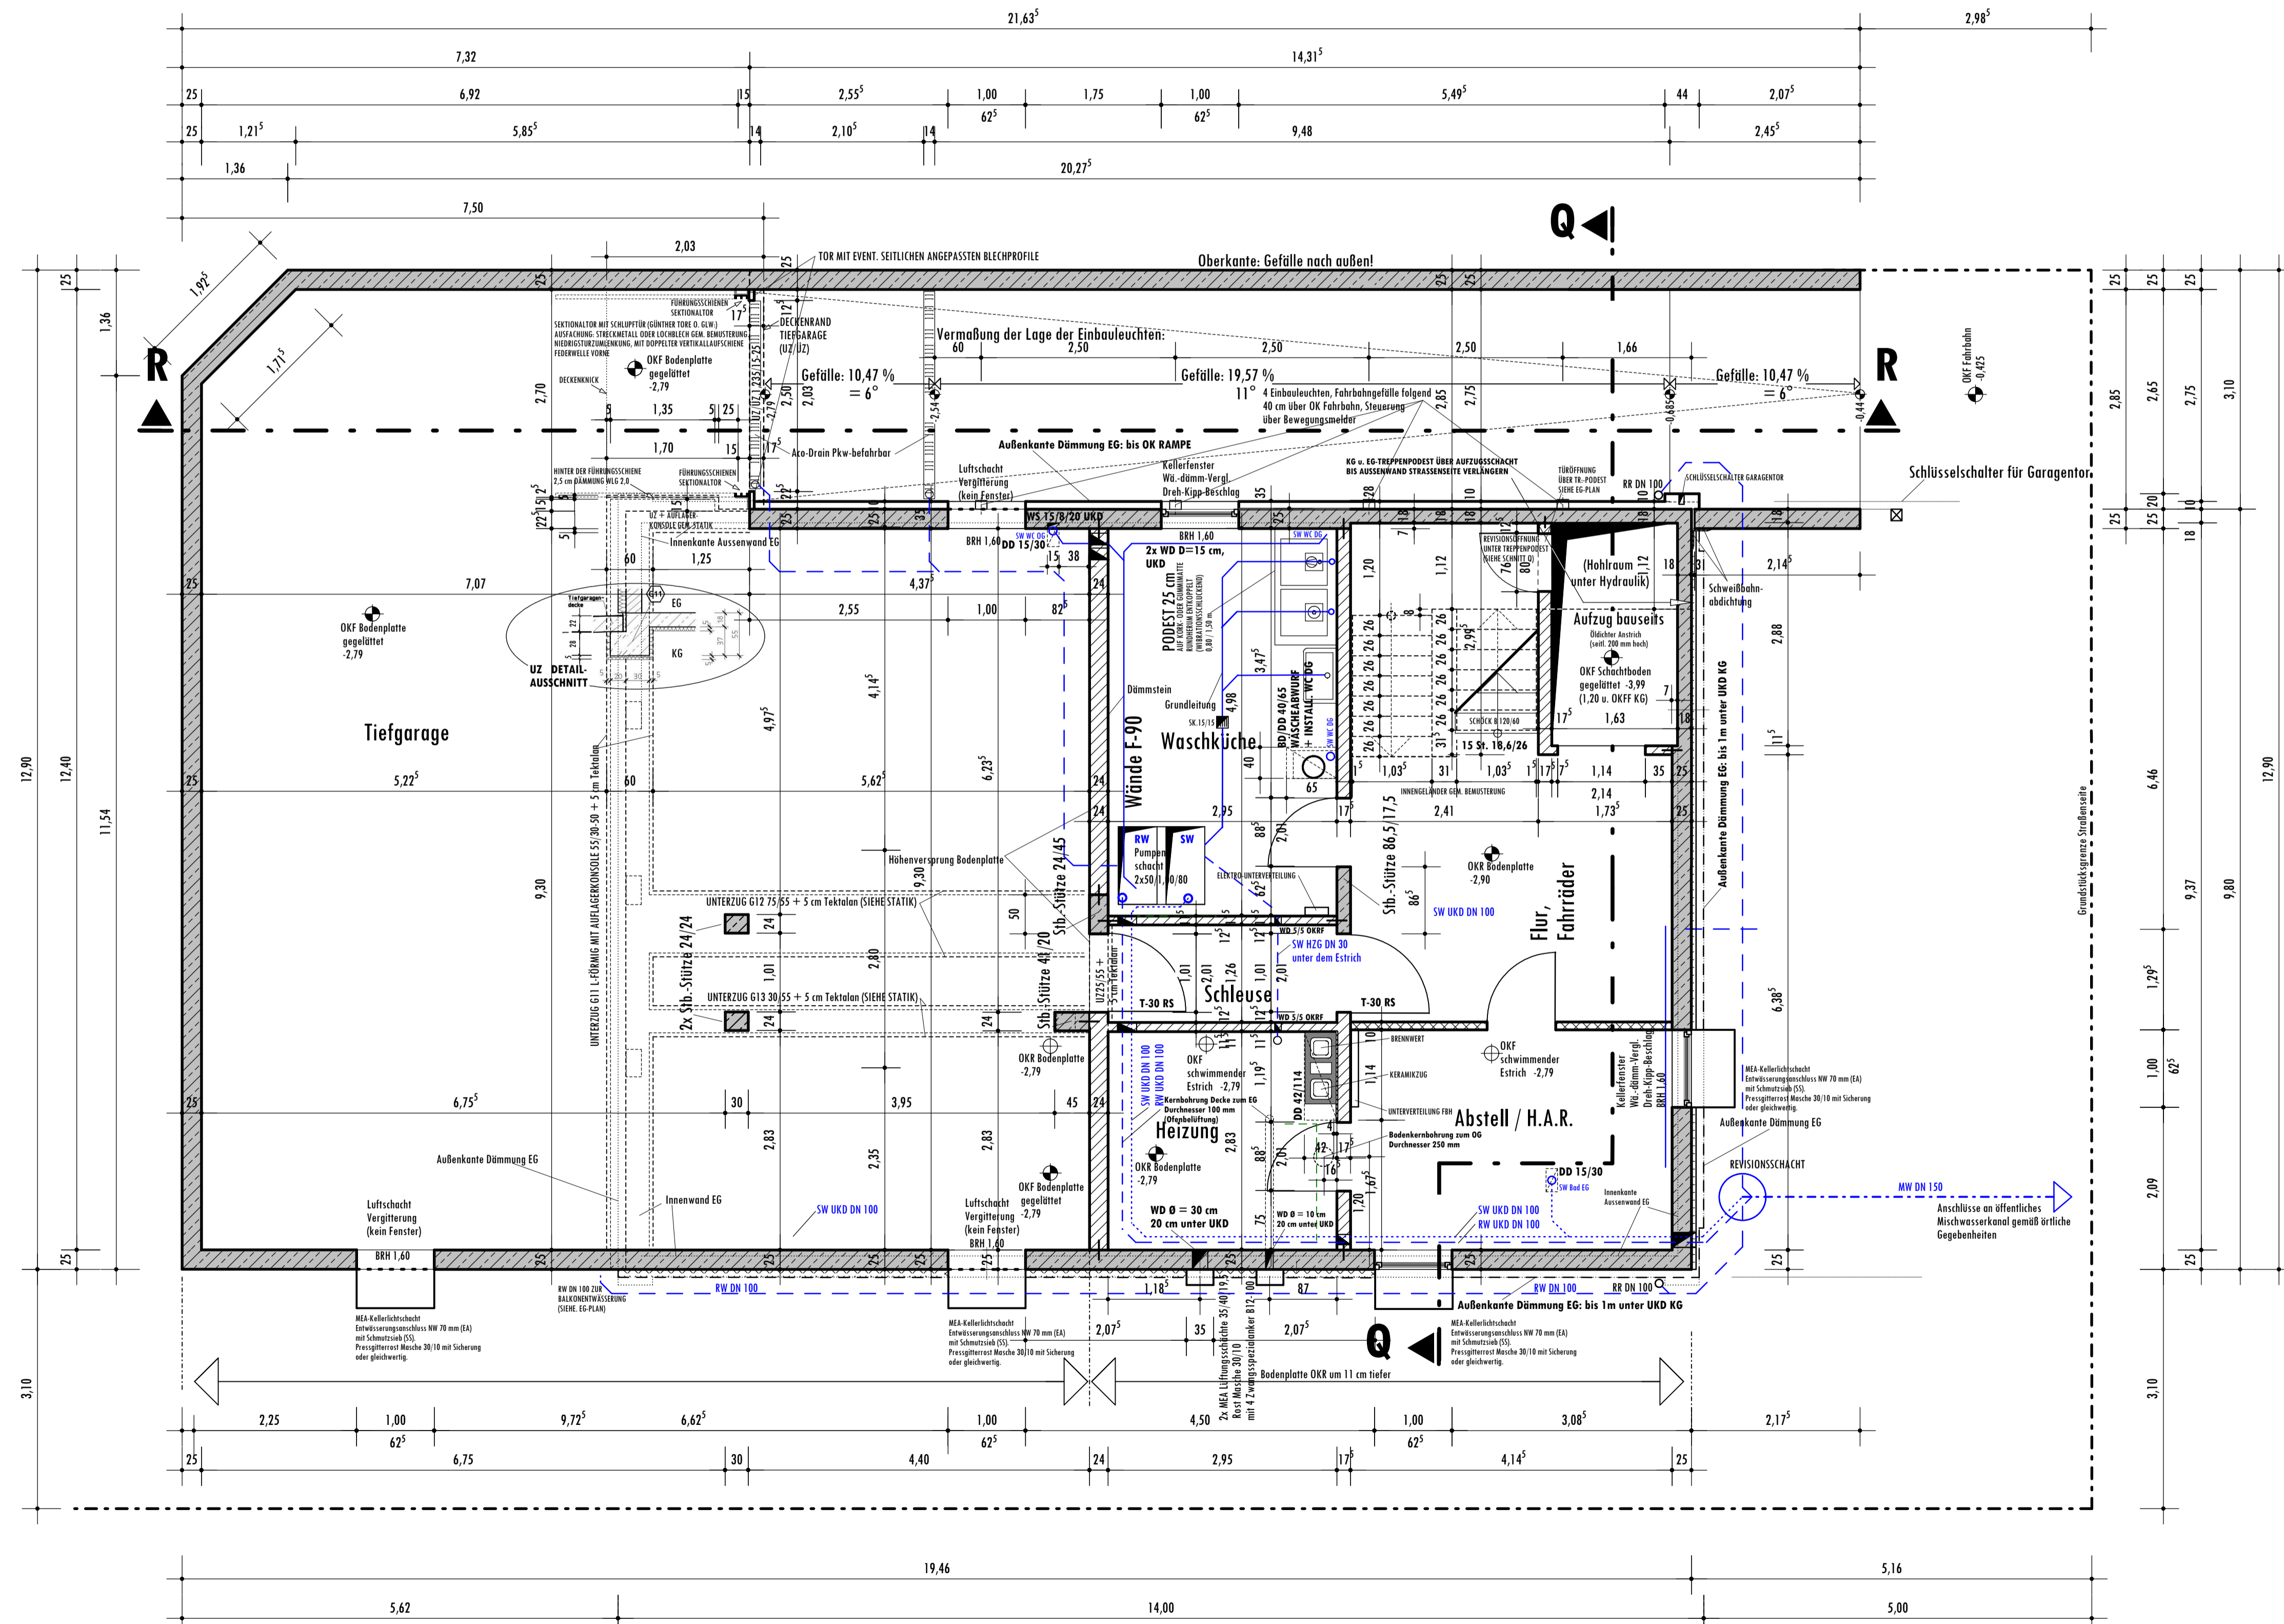

KELLERGESCHOSS
Alle Innentüren mit breiten Türhähnen
Alle Fenster in grau RAL 7040

DIESER PLAN IST NUR IN VERBINDUNG UND UNTER BEACHTUNG DER DAZUGEHÖRIGEN STATIK GÜLTIG. ALLE MAßE SIND VOR ORT ZU PRÜFEN! BEI UNSTIMMIGKEITEN IST DIE AUSFÜHRUNG AN DIE ÖRTLICHKEIT ANZUPASSEN NACH RÜCKSPRACHE MIT DER BAULEITUNG UND ARCHITEKTEN.

HÖHENANGABEN WIE BRÜSTUNGEN, TÜR- ÖFFNUNGEN, USW. BEZIEHEN SICH AUF FERTIG-FUBBODEN (OKFF). DURCHBRÜCHE FÜR SANITÄR-, HZG-, ELEKTRO-KÜCHENINSTALLATION USW. SIND NACH ANGABEN DES HAUSTECHNIKERS BZW. FACHFIRMEN HERZUSTELLEN. KÜCHEN- UND BADEINRICHTUNG GEMÄß FACHPLANUNG UND ABSTIMMUNG MIT DEM ARCHITEKTEN.

GEWERKÜBERGREIFENDE ARBEITSABLÄUFE SIND MIT DEN AM BAU BETEILIGTEN FIRMEN, UNTER BEACHTUNG DER KOORDINATION DER BAULEITUNG, REIBUNGSLOS UND OPTIMAL ABZUSTIMMEN.

BEI NICHTBEACHTUNG DIESER HINWEISE HAFTET DER AUSFÜHRENDE!

12. VORABZUG 30.10.07
(Index L)

BAUVORHABEN: Neubau einer Stadtvilla (Einfamilienhaus)

BAUHERR: Bauherr:

PLAN: KELLERGESCHOSS / SCHNITT R

MABSTAB: 1 : 50 PLAN-NR.: 1 GEZ.: DIPL.-ING. L. PONTAI ARCHITEKT AKNW

LEGENDE:

	UNBEW. BETON B 15		DECKENDURCHBRÜCHE, WANDDURCHBRÜCHE / -SCHLITZE, LEITUNGEN, ETC.. NACH ANGABEN DER HAUSTECHNIK
	STB. GEMÄß STATIK (IM KG ALS WU-BETON)		MAUERWERK GEMÄß STATIK
	DÄMMSTOFF GEMÄß STATIK		GIPSDIELENWAND (NUT & FEDER)
	HALFENEISEN-ANKERSCHIENE GEMÄß STATIK		GIPSKARTON-STÄNDERWÄNDE (PROFIL 50 mm) BESEITIG DOPPELT BEPLANKT (2 x 1,25 mm GK) HOLRAUM MIT 50 mm MINERALWOLLE.

INDEX:	ÄNDERUNGEN / ERGÄNZUNGEN:	DATUM:
B	2. VORABZUG: KG und SCHNITTE	04.07.07
C	3. VORABZUG: KG, und SCHNITTE	09.07.07
D	4. VORABZ.: KG TIEFGA.-EINFARTH GEÄNDERT, HÖHEN KORRIGIERT	11.07.07
E	5. VORABZ.: KG TIEFGARAGENDECKE UM 1,5% GEKIPPT	11.07.07
F	6. VORABZ.: AUFGUSSCHACHT + -TÜR KORRIGIERT, KONSOLE AM TOR	16.07.07
G	7. VORABZ.: Schöck-Tronsolen Treppe eingetragen	23.07.07
H	8. VORABZ.: Aussendämmung bis 1m UKD, Belüftung HZG., Entw. HZG.	31.07.07
I	9. VORABZ.: keine Änderungen in KG	23.08.07
J	10. VORABZ.: Höhe Rampenw., Aussenleucht., Untervert. Elektro/FBH, Schächte	03.09.07
K	11. VORABZ.: Frischluftzufuhr Ofen EG	15.10.07
L	12. VORABZ.: DURCHBRÜCHE	30.10.07

ALLE PLÄNE MIT EINEM FRÜHEREN INDEXDATUM SIND UNGÜLTIG! AKTUELLER INDEX BEI DER BAULEITUNG ERFRAGEN!